




PLANTA BAIXA
ESCALA-----1/25

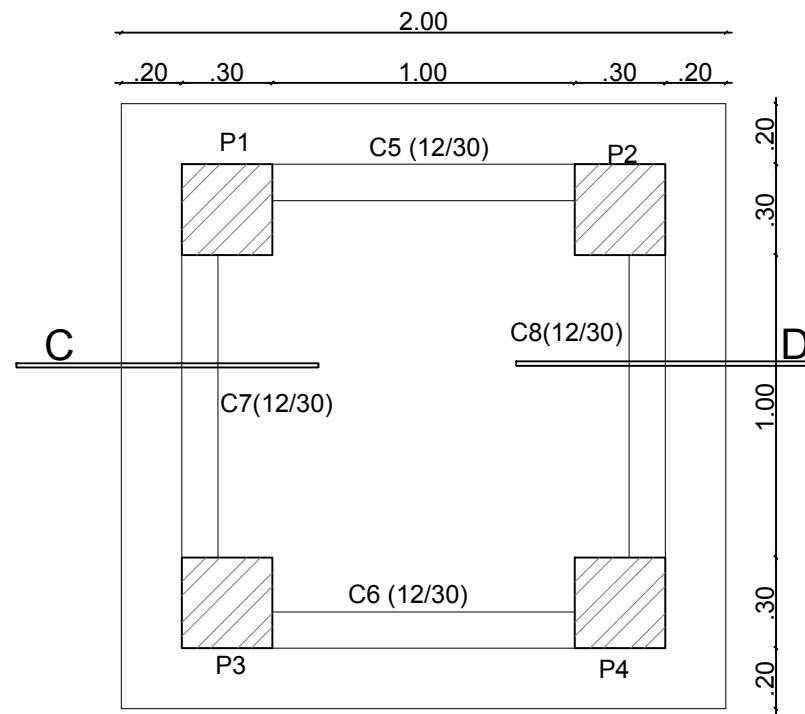

PLANTA BAIXA
ESCALA-----1/25

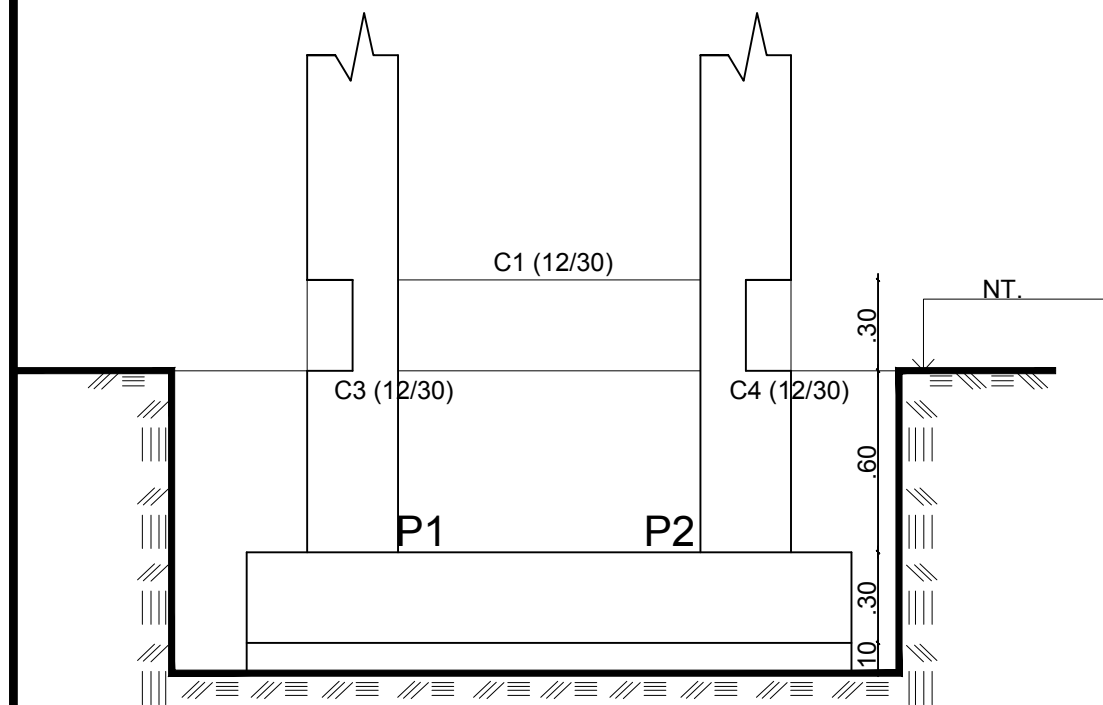

CORTE AB
ESCALA-----1/25

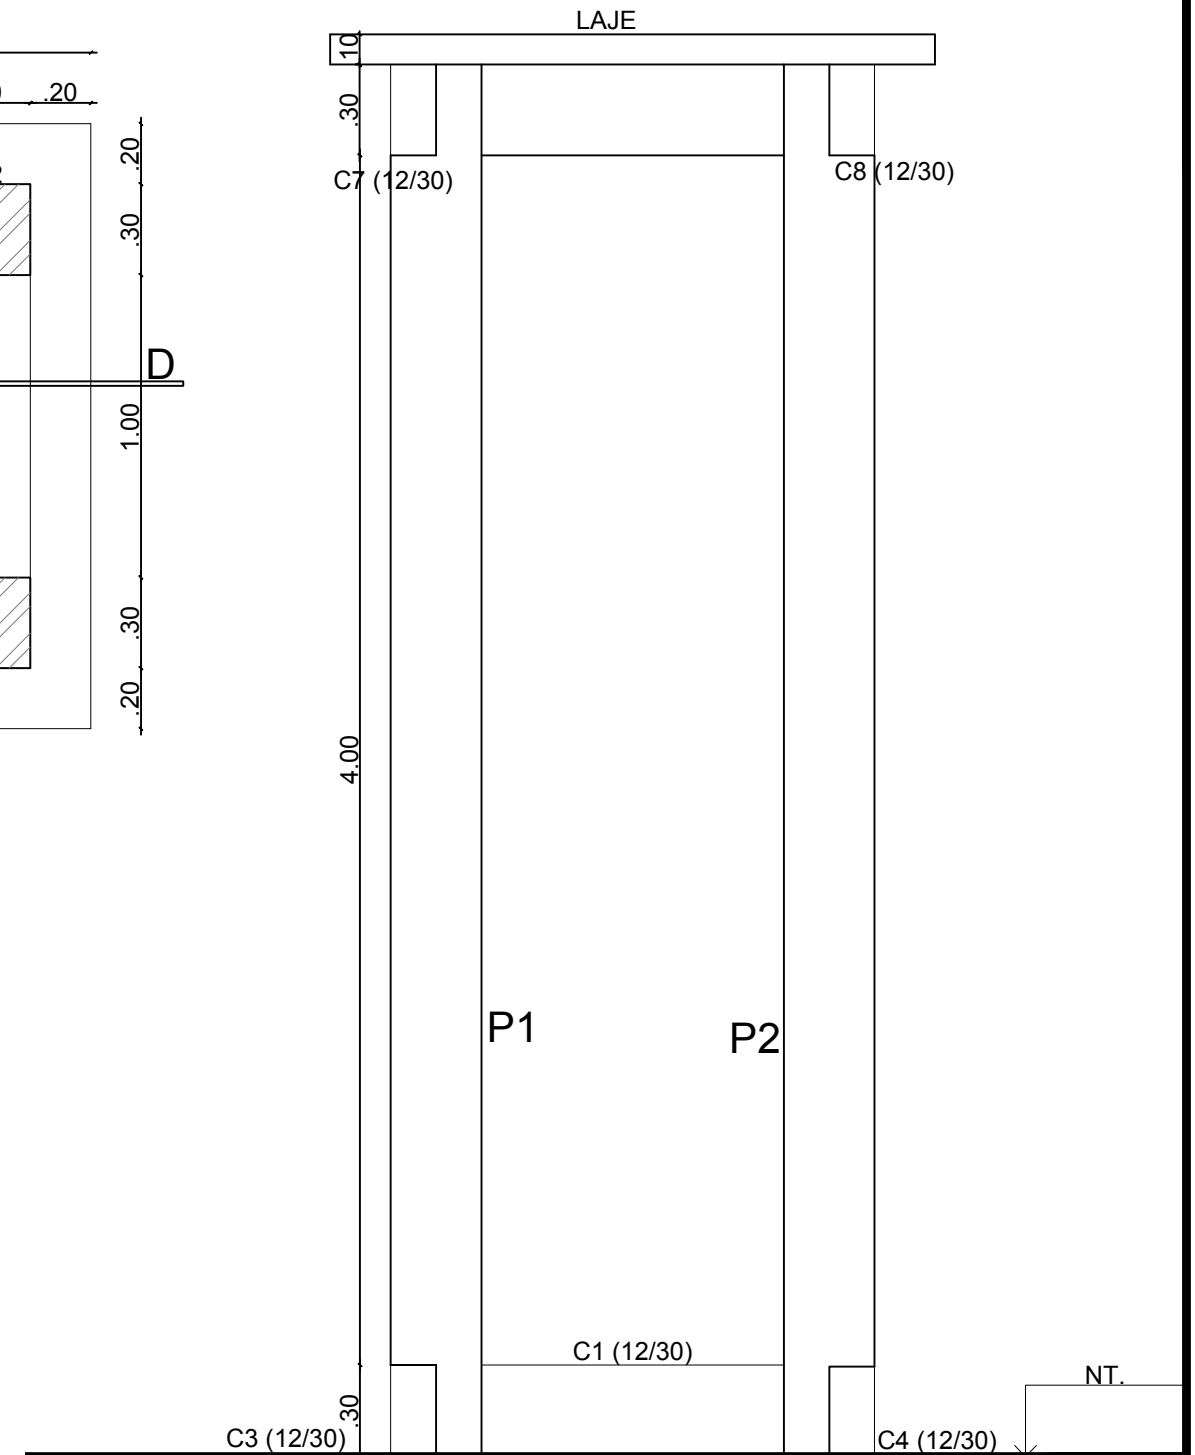

CORTE AB
ESCALA-----1/25

PREFEITURA MUNICIPAL DE CAMARAGIBE - PE



Proprietário
Prefeitura M. de Camaragibe
CNPJ: 08.260.663/0001-57

Responsável Técnico
Desenho: ELIANE PEDROSA
Data: Jan/2020

Assunto
Projeto básico Estrutural da Caixa d'agua da Escola Professor Paulo Freire, no bairro de Aldeia de Baixo.
Camaragibe/PE.

Desenho
Situação - Planta Baixa e Cortes
Escala: Indicadas
Prancha: P-03/07