

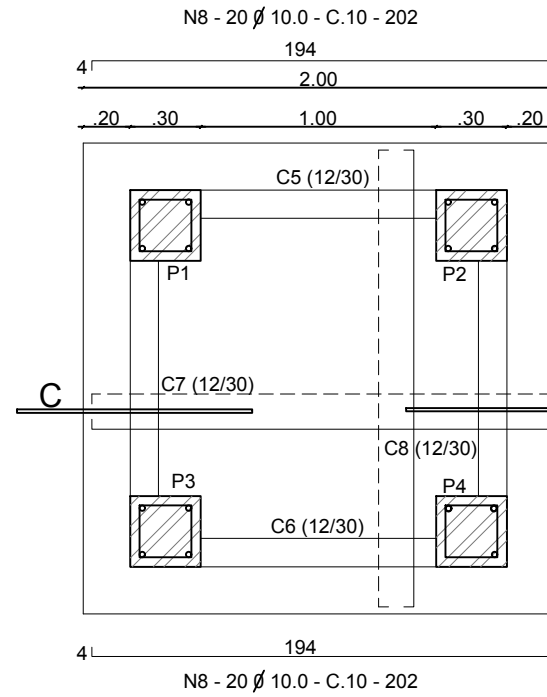
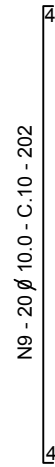
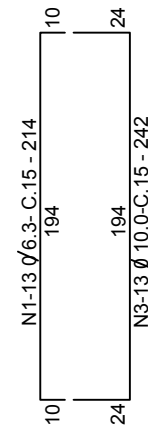
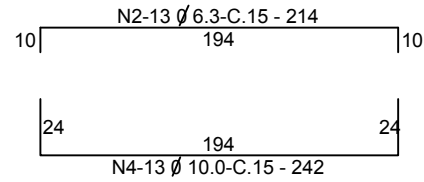



PLANTA BAIXA
ESCALA-----1/25

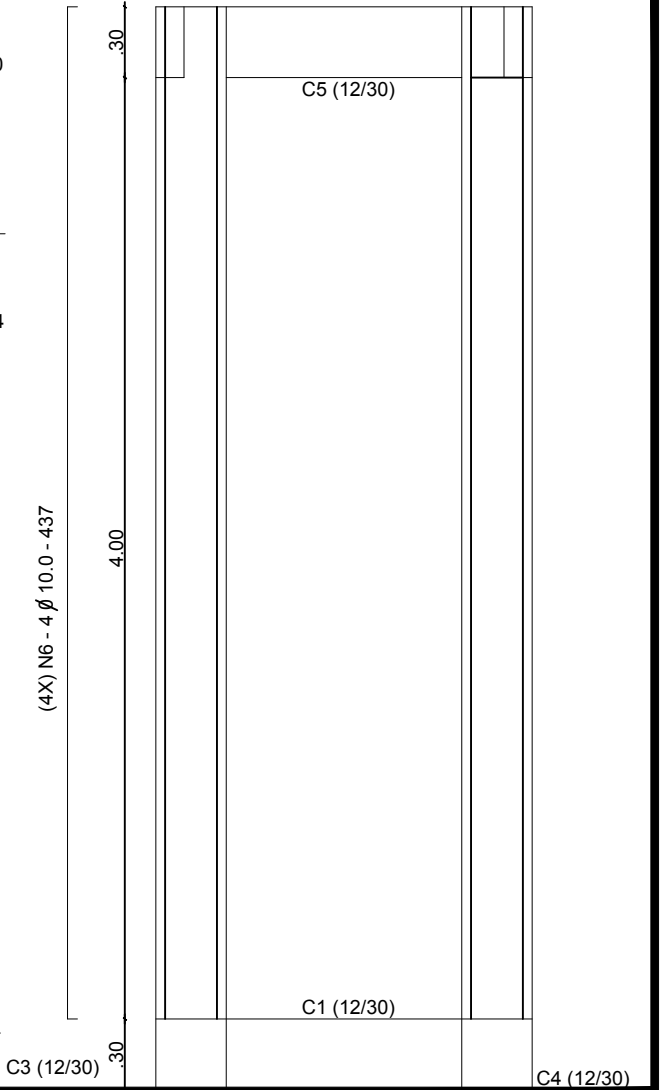

PLANTA BAIXA- FORMA E SUPER ESTRUTURA
ESCALA-----1/25

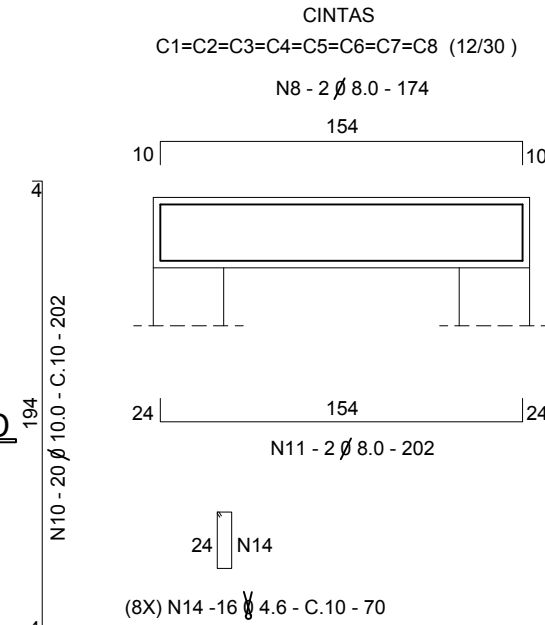


CORTE CD
ESCALA-----1/25

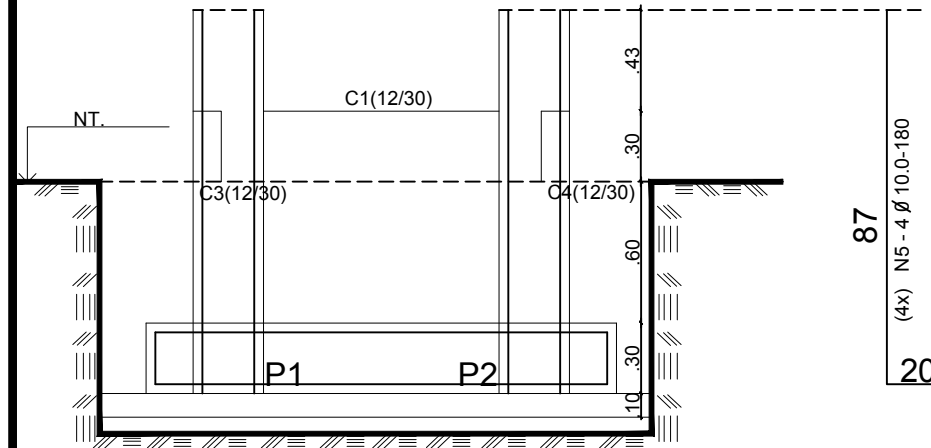

N13 (4x) 17 ϕ 4,76 C.10-106

N15 (4x) 44 ϕ 4,76 C.10-106

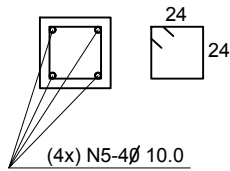

(4x) N5-4 ϕ 10.0

(4x) N5-4 ϕ 10.0

QUADRO GERAL DE AÇO						
N	ϕ	Q	COMPRIMENTOS		PESOS LINEARES	PESOS PARCIAIS
			UNITÁRIO (cm)	TOTAL (m)	(kg/m)	(kg)
1	6.3	13	214	27,820	0,25	6,96
2		13	214	27,820	0,25	6,96
3	10.0	13	242	31,460	0,56	17,62
4		13	242	31,460	0,56	17,62
5		16	180	28,800	0,56	16,13
6		16	437	69,920	0,56	39,16
7		20	202	40,400	0,56	22,62
8		20	202	40,400	0,56	22,62
9		20	202	40,400	0,56	22,62
10		20	202	40,400	0,56	22,62
11	8.0	16	202	32,320	0,39	12,60
12		16	174	27,840	0,39	10,86
13	4.76	68	106	72,080	0,18	12,97
14		128	70	89,600	0,18	16,13
15		176	106	186,560	0,18	33,58
PESO TOTAL						247,49

PREFEITURA MUNICIPAL DE CAMARAGIBE - PE



Proprietário
Prefeitura M. de Camaragibe
CNPJ: 08.260.663/0001-57

Assumo
Projeto básico Estrutural da Caixa d'agua da Escola Professor Paulo Freire, no bairro de Aldeia de Baixo.
Camaragibe/PE.

Responsável Técnico
Desenho: ELIANE PEDROSA JOSINETE PEREIRA
Data: Jan/2020

Desenho
Situação - Planta Baixa, Cortes e Detalhes
Escala: Indicadas
Prancha: P-04/07