

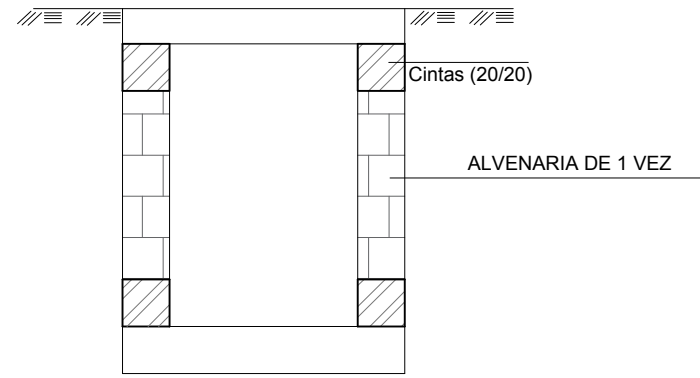


DISPOSITIVO 02 = DISPOSITIVO 04
FORMA LAJE DE FUNDO = LAJE TAMPA

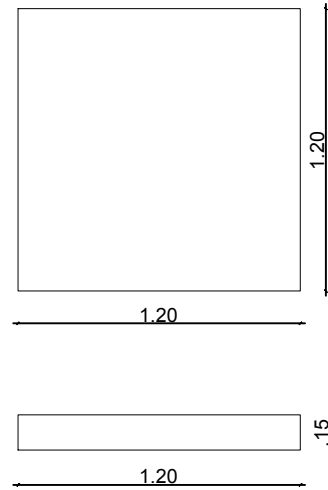


DISPOSITIVO 02 (2X) = DISPOSITIVO 04 (2X)
ARMAÇÃO DA LAJE DE FUNDO = ARMAÇÃO LAJE DE TAMPA



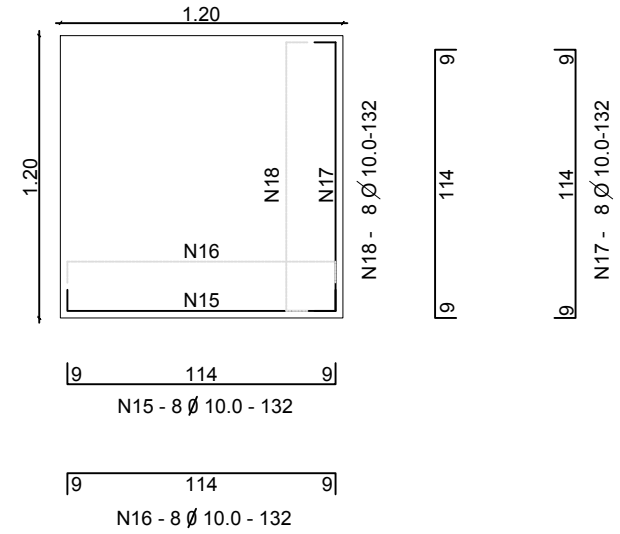


DISPOSITIVO 03


FORMA DA TAMPA - d = 15
ESCALA 1/25

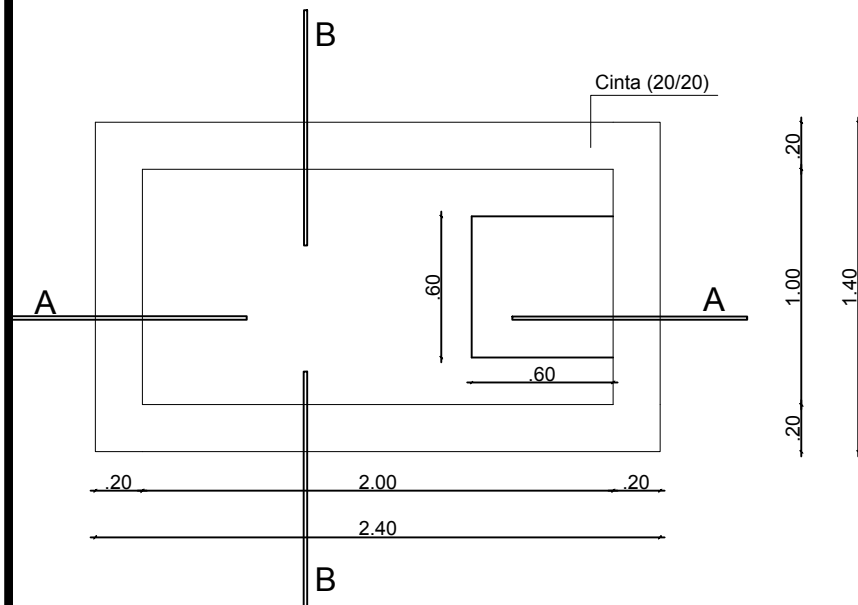

FORMA DA LAJE - d = 15
ESCALA 1/25

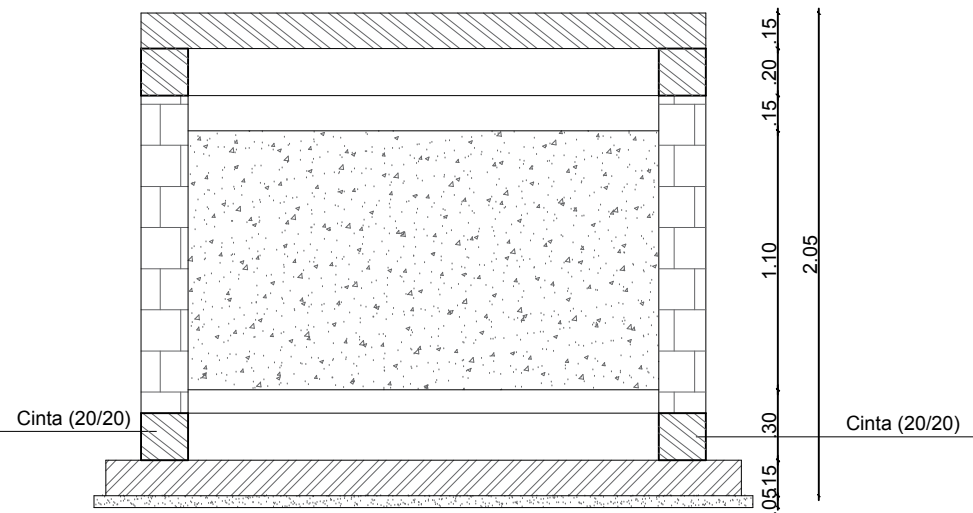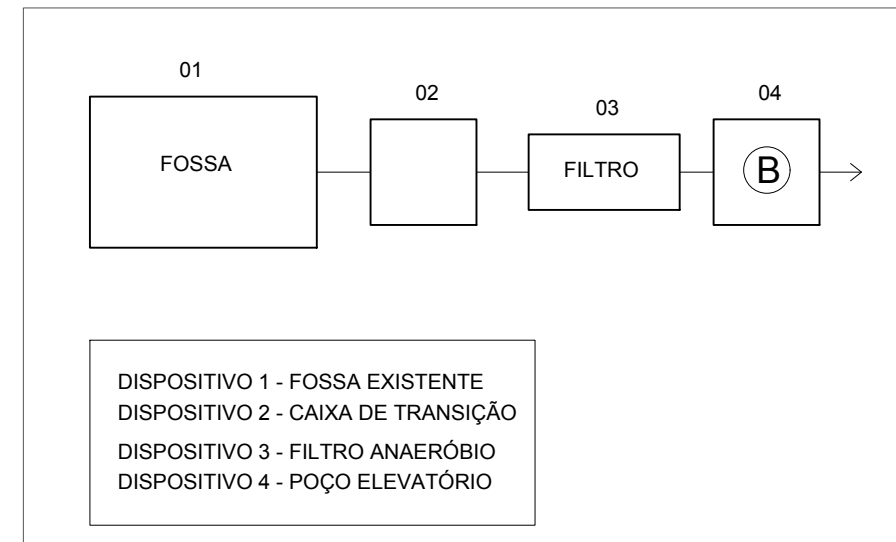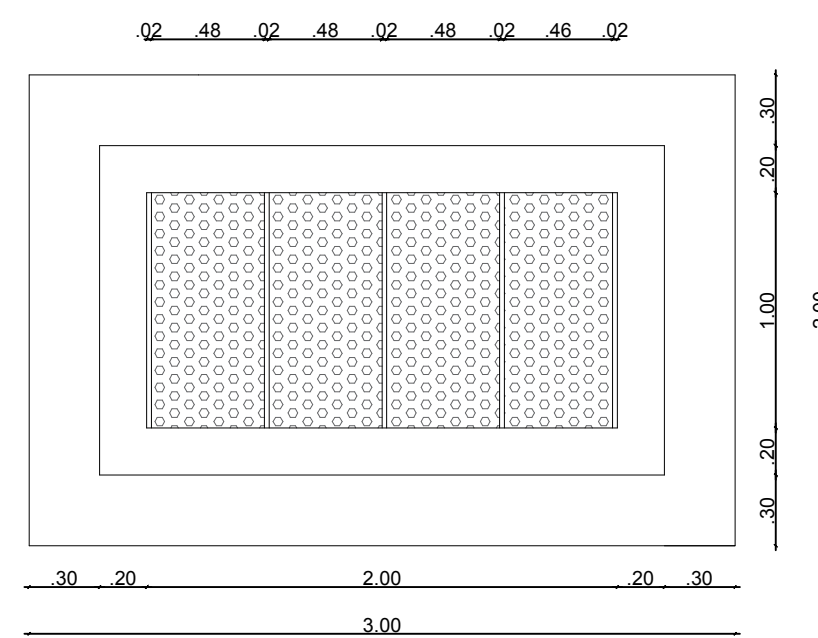

CORTE AA
ESCALA 1/25

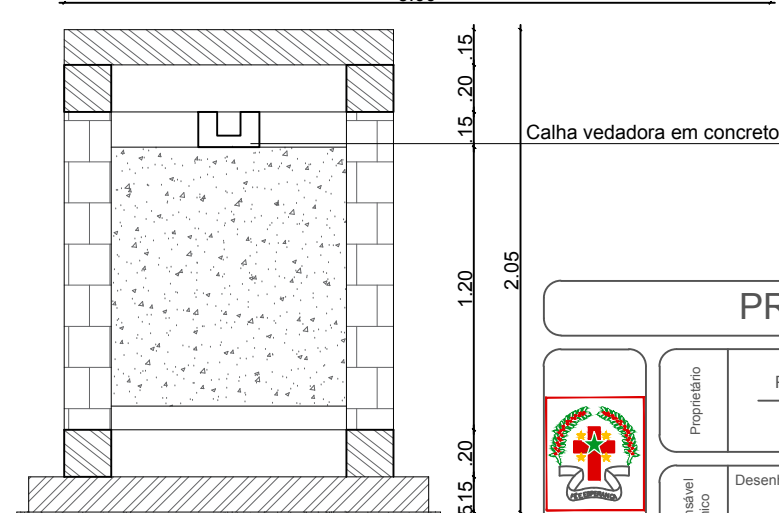

CORTE BB
ESCALA 1/25

PREFEITURA MUNICIPAL DE CAMARAGIBE - PE

	Proprietário	Prefeitura M. de Camaragibe CNPJ: 08.260.663/0001-57	Assumo	Projeto básico Estrutural da Caixa d'agua da Escola Professor Paulo Freire, no bairro de Aldeia de Baixo. Camaragibe/PE.
	Responsável Técnico	Desenho: FERNANDA ARAÚJO Data: Jan/2020	Desenho	Situação - Planta Baixa, Cortes e Detalhes Escala: Indicadas Prancha: P-06/07