


BOCA DE LOBO SIMPLES

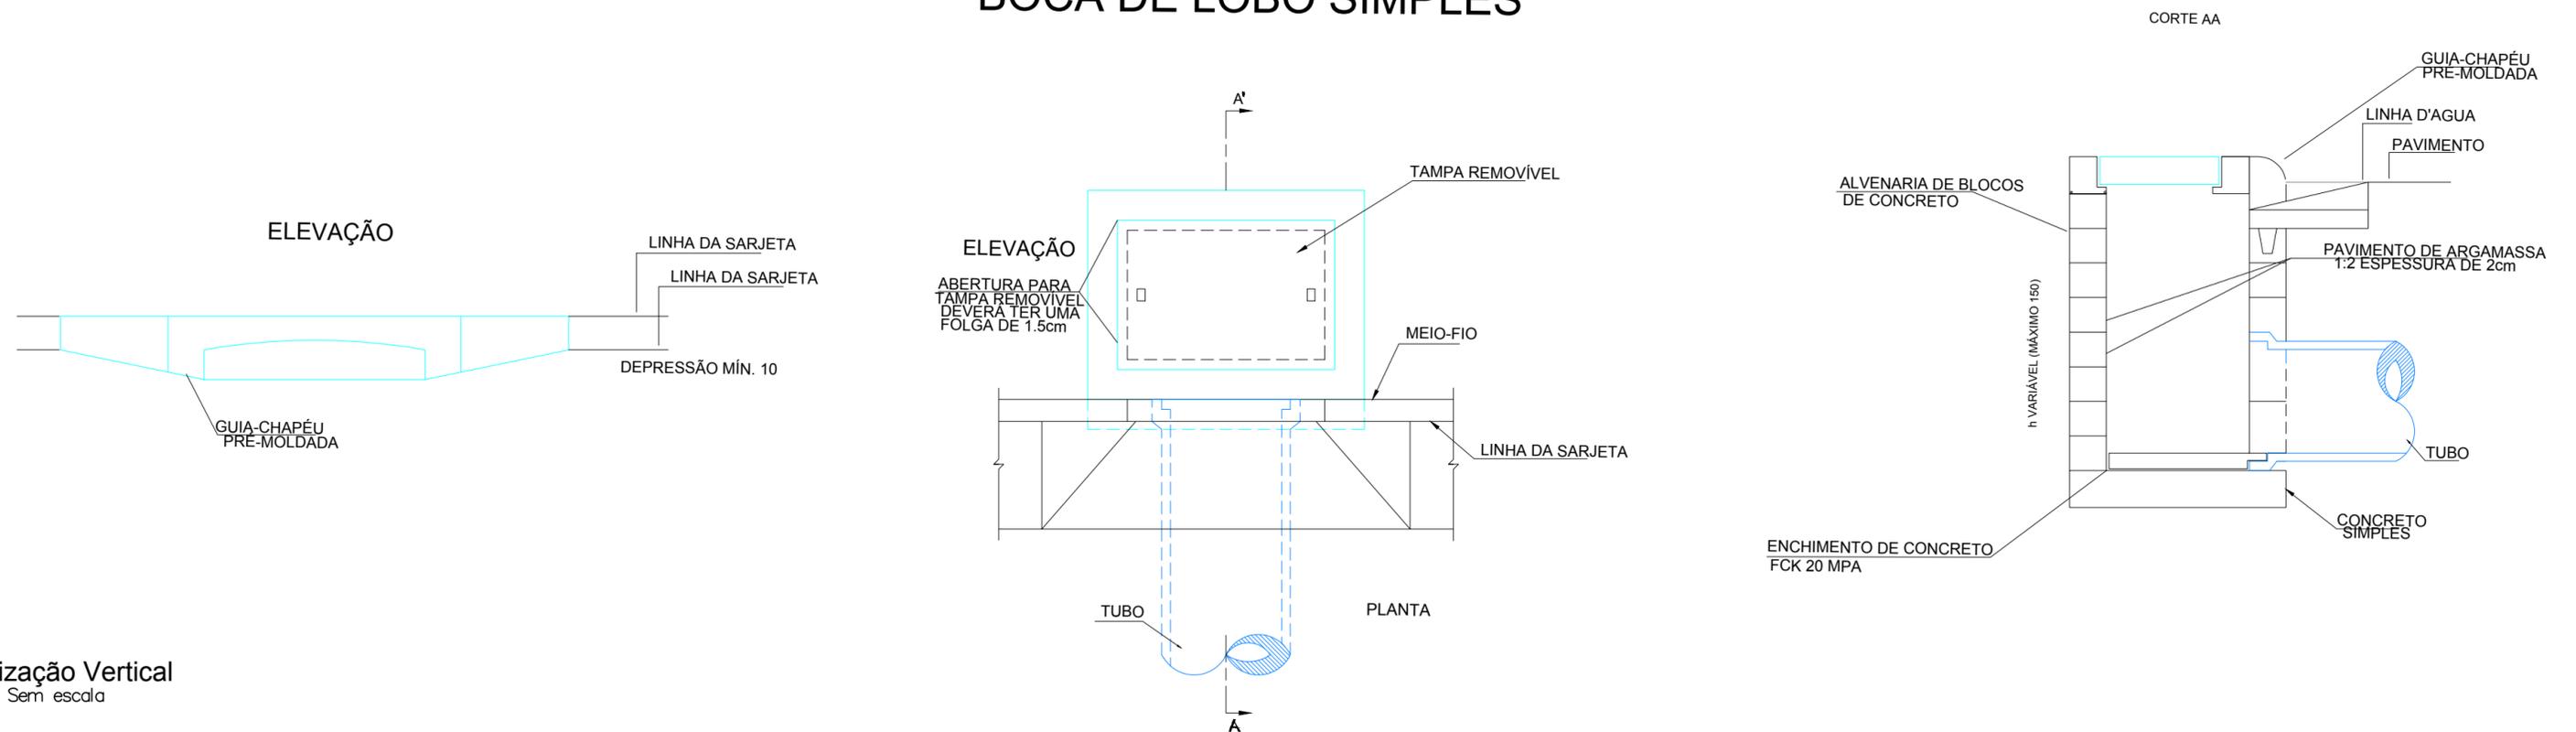

Sinalização Vertical
Escala: Sem escala

REGISTRO - FOTO	MURO DE ARRIMO	CALÇADA PROJETADA	BLS - SIMPLES	RAMPA DE ACESSIBILIDADE
EDIFICAÇÃO	MEIO FIO EXISTENTE	PAVIMENTO PROJETADO	GALERIA PROJETADA	SENTIDO DO FLUXO DO TRÂNSITO
POSTE-BT	MEIO FIO PROJETADO	PAVIMENTO EXISTENTE	PLACA DE IDENTIFICAÇÃO DE RUA	PONTO DE SINALIZAÇÃO VERTICAL EM PLANTA BAIXA

PREFEITURA MUNICIPAL DE CAMARAGIBE - PE				
	Proprietário	Prefeitura M. de Camaragibe CNPJ: 08.260.663/0001-57	Assunto	Projeto básico para drenagem no município de Camaragibe/PE. Rua: Samaria - Timbi
	Responsável Técnico	Desenho: Gabryela Soares	Data: JUNHO/2021	Drenagem - Detalhamento Escala: Indicadas Prancha: P-02/03