


# FILTRO ANAERÓBICO

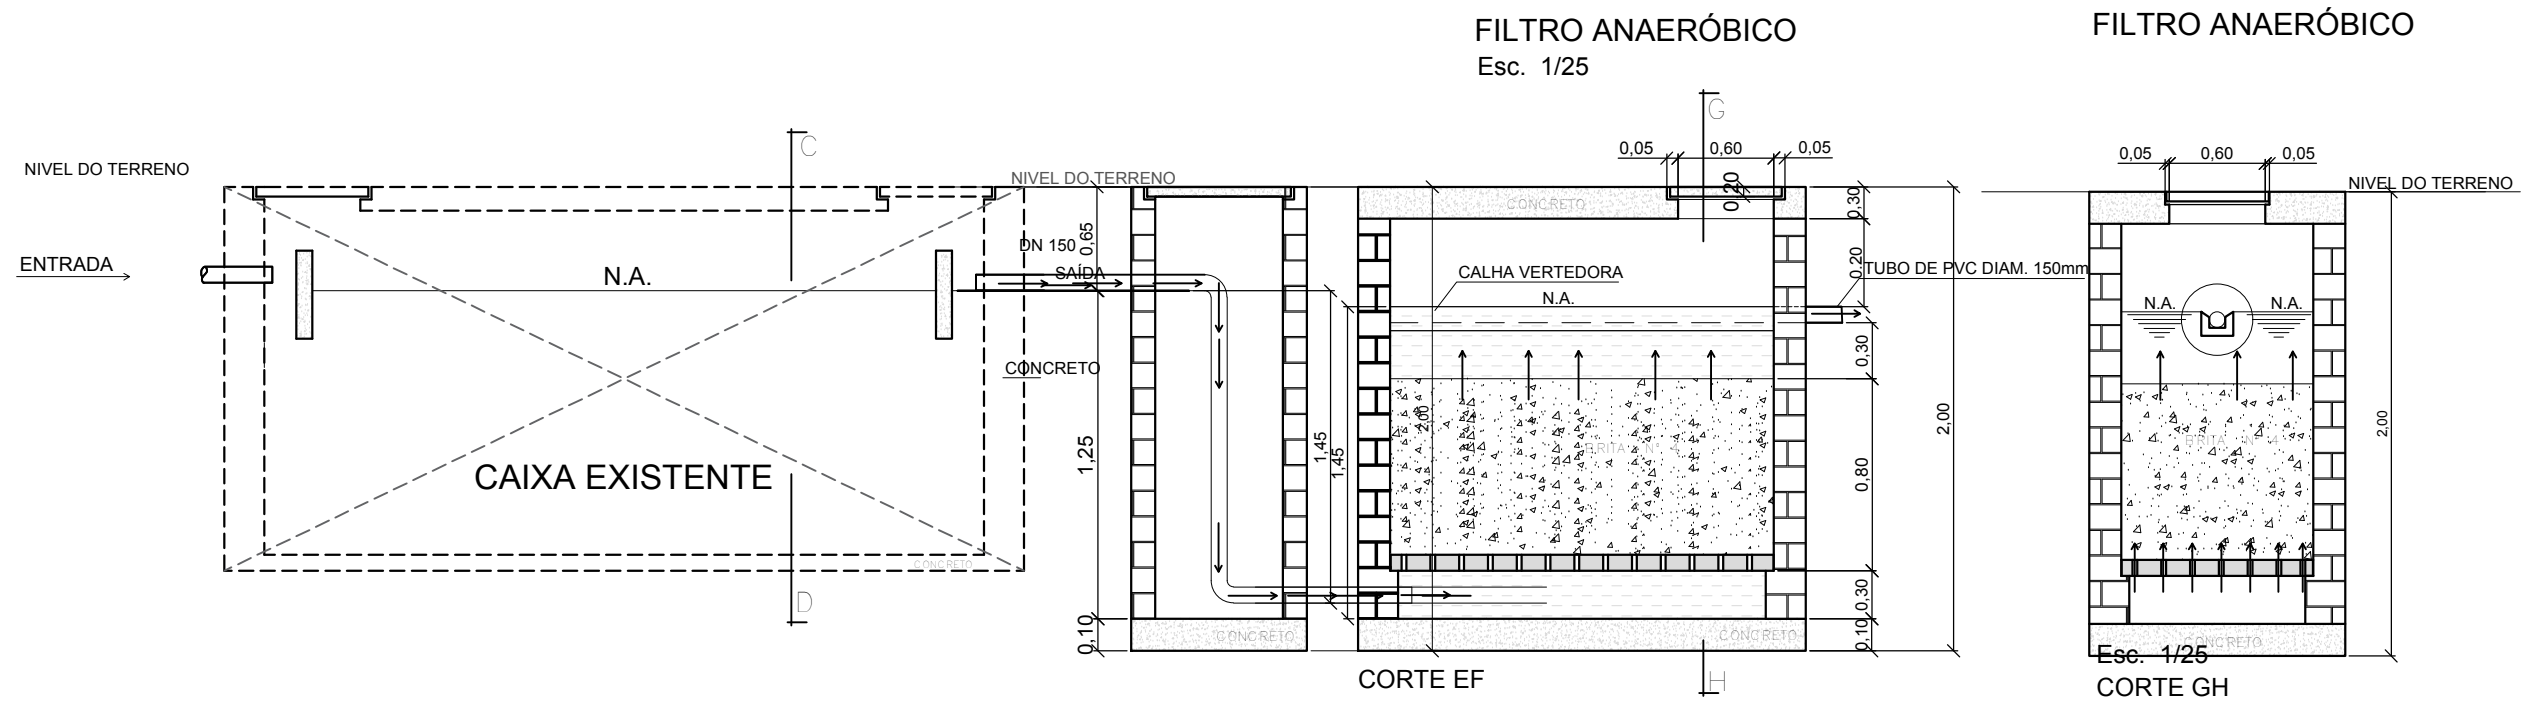

<b>PREFEITURA MUNICIPAL DE CAMARAGIBE - PE</b>			
	Proprietário	Prefeitura M. de Camaragibe CNPJ: 08.260.663/0001-57	
	Assunto	Projeto básico - Sistema de drenagem da Escola Professor Paulo Freire, no bairro de Aldeia de Baixo. <b>Camaragibe/PE.</b>	
Responsável Técnico	Desenho :	Gabryela Soares	
	Data :	Jan/2020	
Desenho	Situação - Perfil longitudinal		
	Escala :	Indicadas	Prancha : P-02/07