




CORTE AB  
ESCALA 1/100

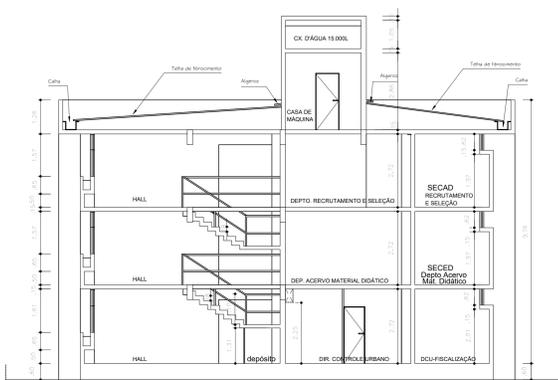


CORTE CD  
ESCALA 1/100

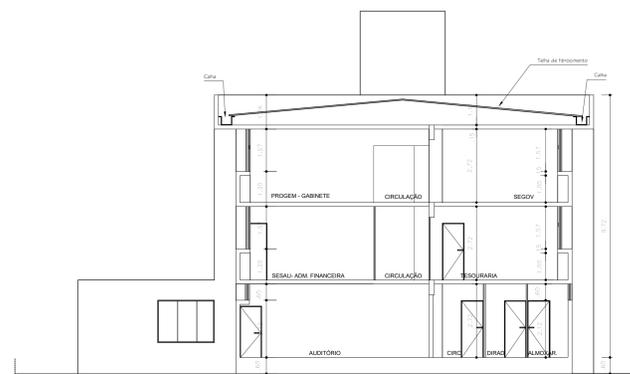


CORTE EF  
ESCALA 1/100

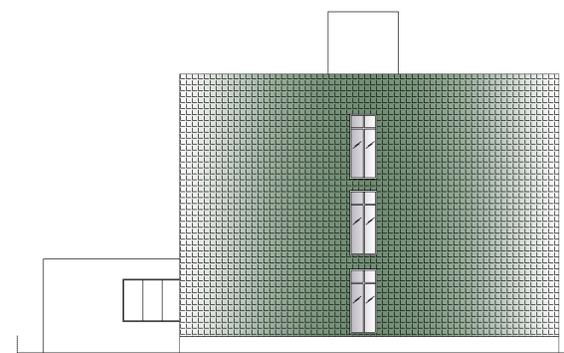

FACHADA NORDESTE  
ESCALA 1/100

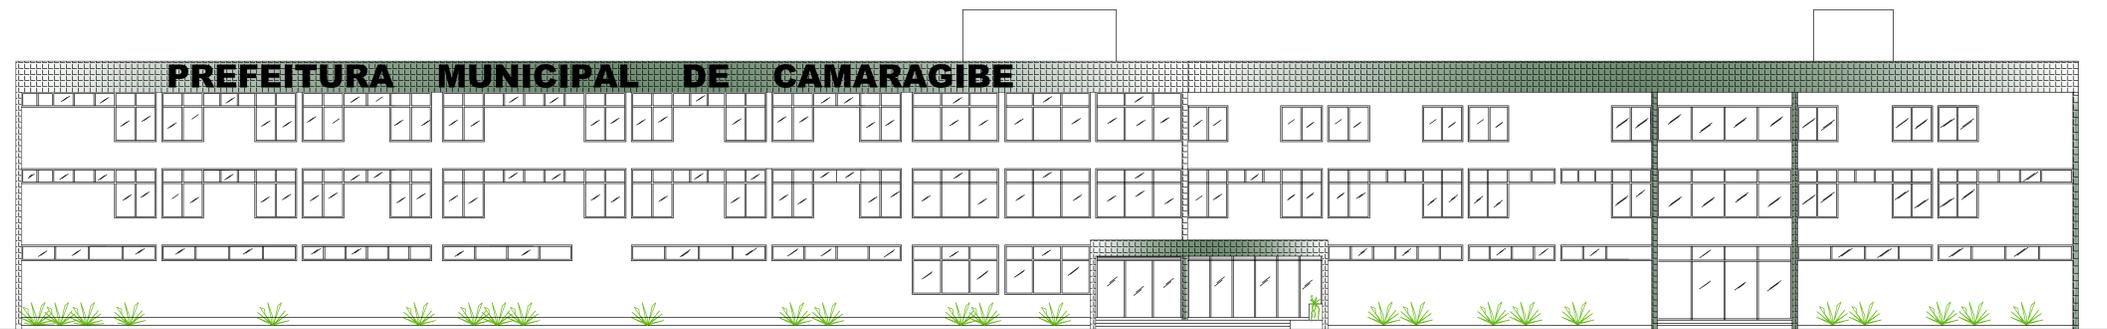

FACHADA SUDESTE  
ESCALA 1/100

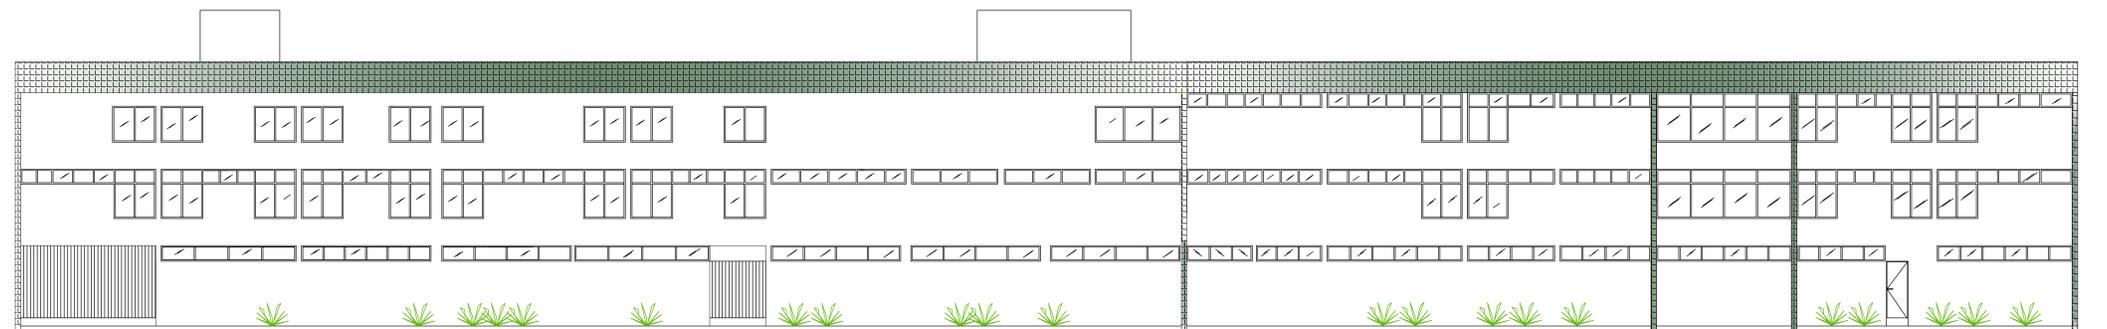

FACHADA NOROESTE  
ESCALA 1/100

PROPRIETÁRIO:  
RESPONSÁVEL TÉCNICO: EZEQUIEL RODRIGUES DE ALMEIDA CREA - 33484-D/PE

**PREFEITURA MUNICIPAL DE CAMARAGIBE**  
SEINFRA  
SECRETARIA DE INFRAESTRUTURA

OBRA: EDIFÍCIO SEDE DA PREFEITURA DE CAMARAGIBE

DESCRIÇÃO  
LEVANTAMENTO ARQUITETÔNICO PARA REGULARIZAÇÃO DO EDIFÍCIO SEDE DA PREFEITURA DE CAMARAGIBE, LOCALIZADO NA AV. DR. BELMINO CORREIA, 2340, TIMBI, CAMARAGIBE-PE, SITUADO EM ÁREA DE TERRAS RESULTANTE DA UNIFICAÇÃO DE 02 (DUAS) ÁREAS MENORES DESMEMBRADAS DA GLEBA Nº 01 (UM) E DE LIMA FAIXA DE TERRAS, AMBAS DE PARTE DO ENGENHO TIMBI.

PRANCHA: <b>03/03</b>	PRANCHA: CORTES E FACHADAS
COLABORADOR: ELIANE PEDROSA FERNANDA ARAUJO	ESCALAS: 1/100 REVISÃO: 0 DATA: ABRIL /2019
PROJETO: ARQUITETURA	RESPONSÁVEL TÉCNICO: EZEQUIEL RODRIGUES DE ALMEIDA CREA - 33484-D/PE